


2026 ж. 2 ТОҚСАНЫНА АРНАЛҒАН Астана қ. ЖЕЛІЛЕРІНІҢ ЖОСПАР - СХЕМАСЫ

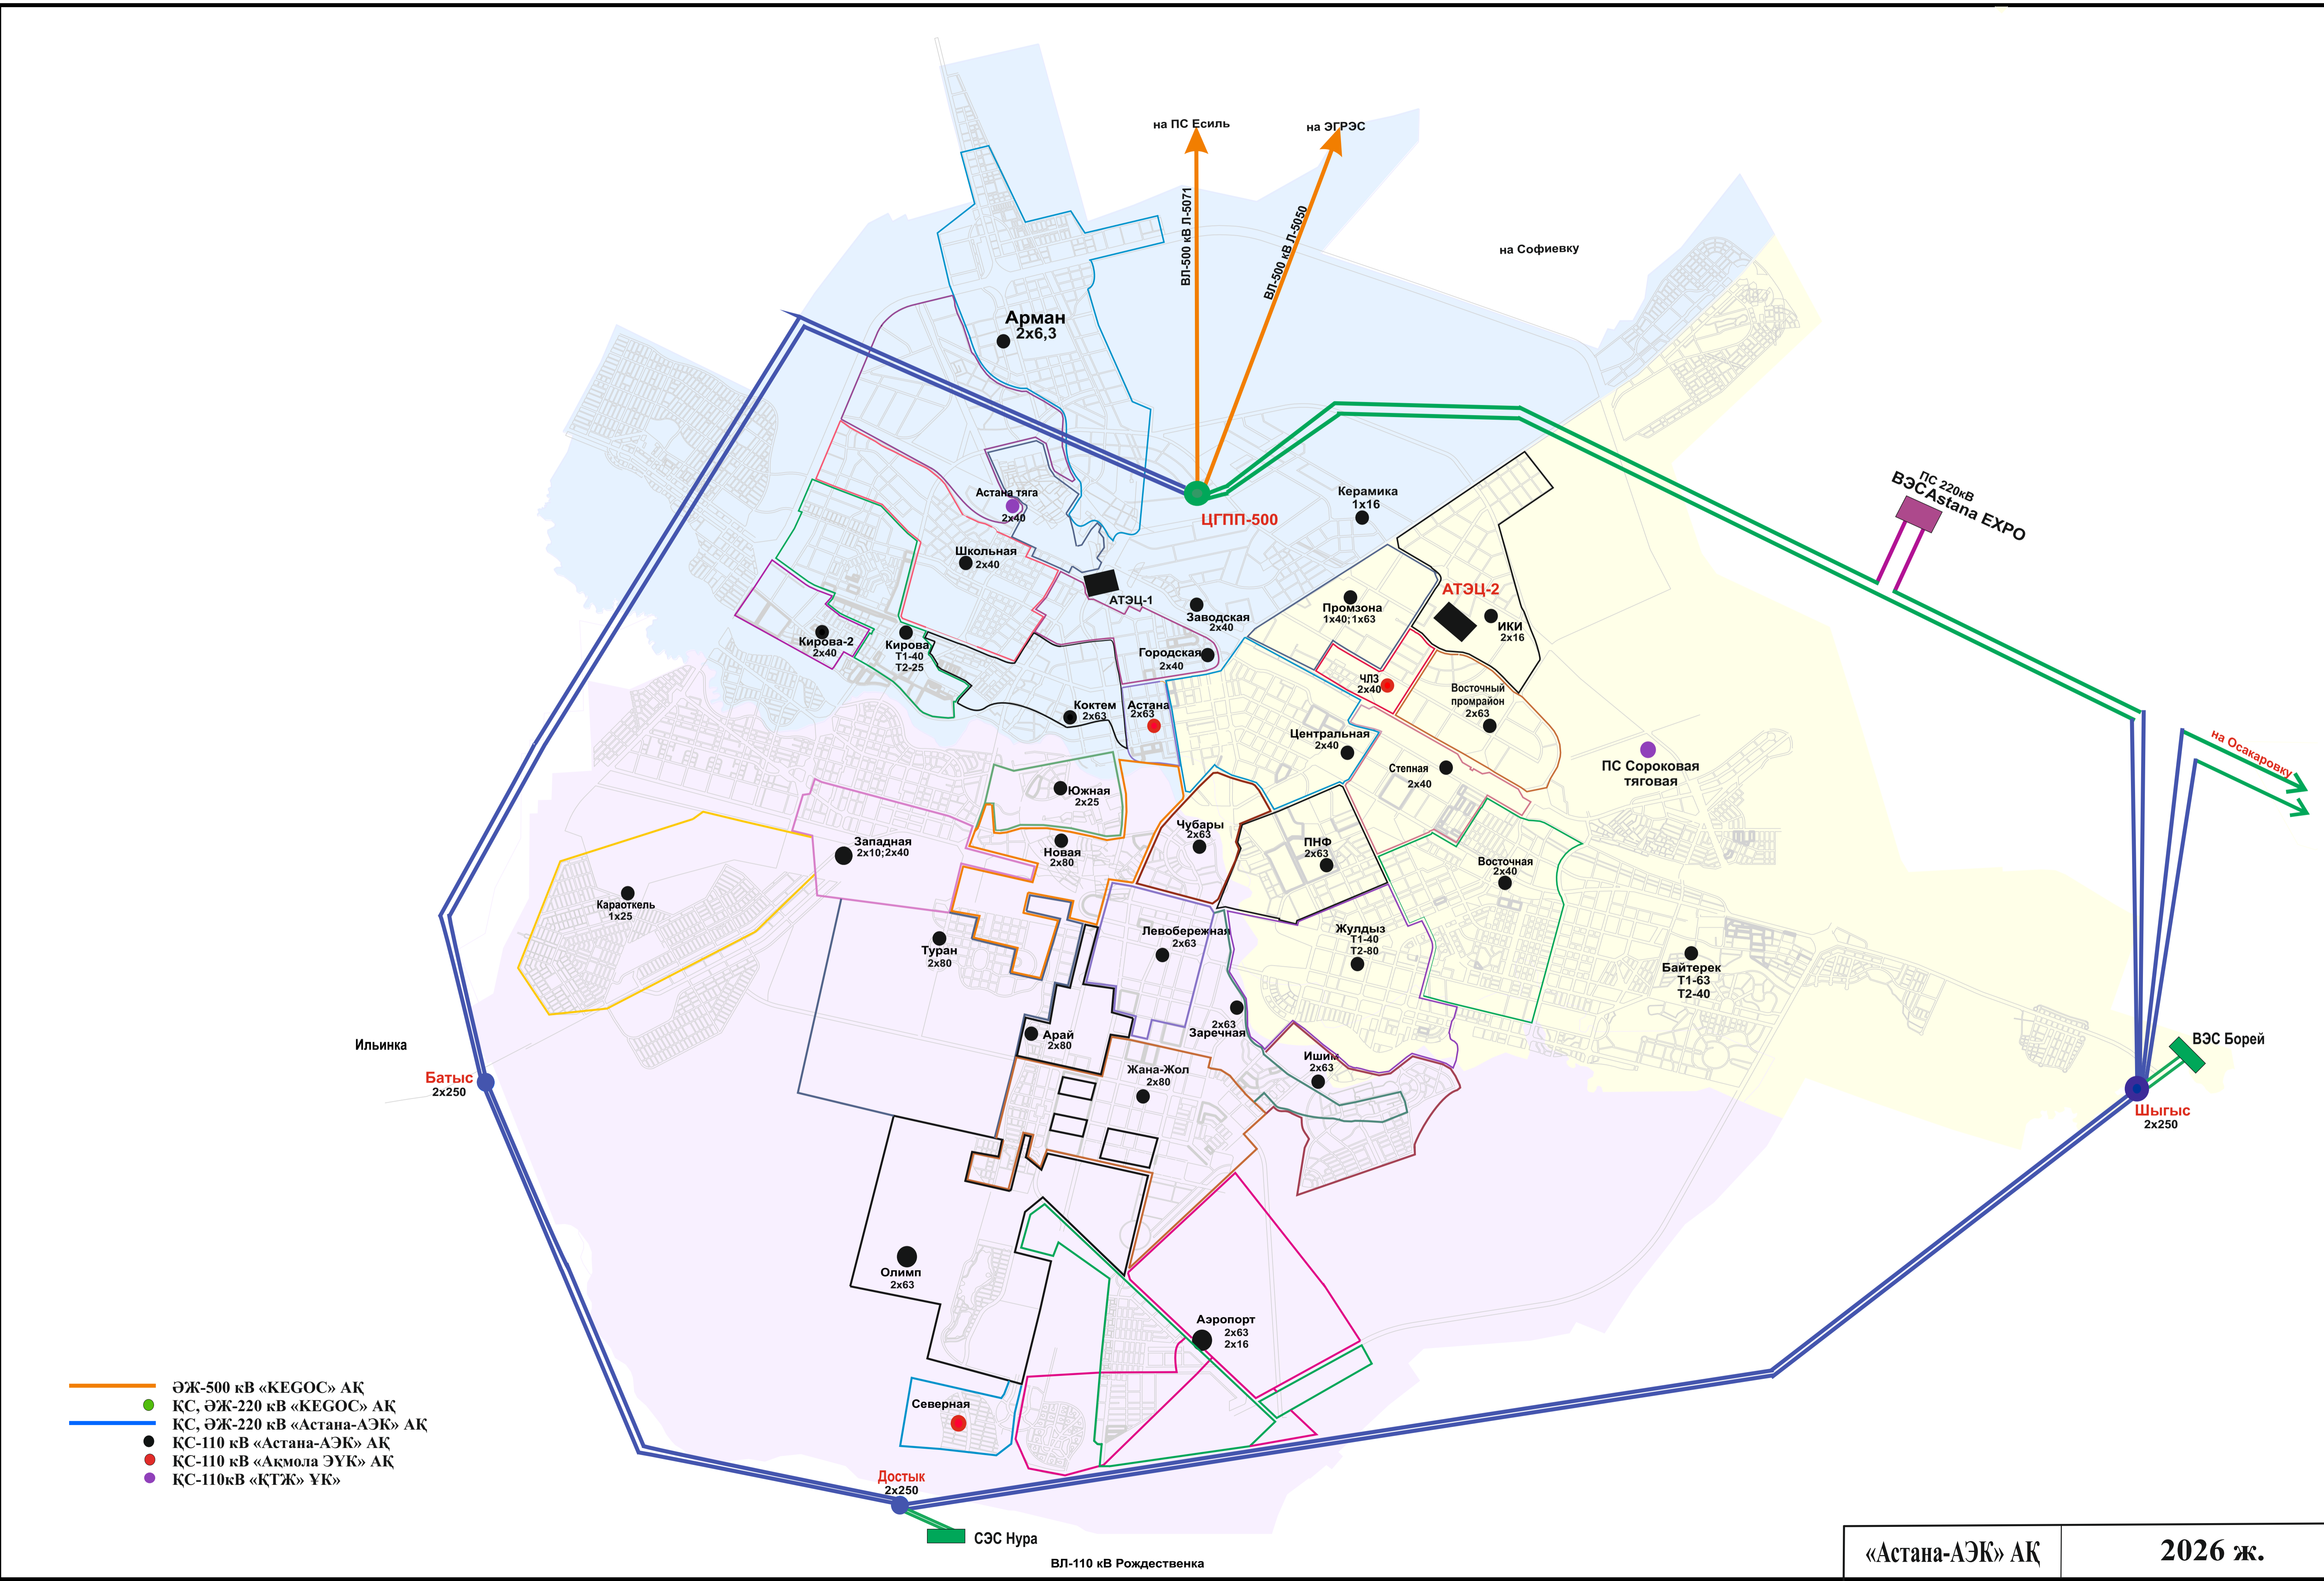

- ӨЖ-500 кВ «KEGOC» АҚ
- ҚС, ӘЖ-220 кВ «KEGOC» АҚ
- ҚС, ӘЖ-220 кВ «Астана-АЭК» АҚ
- ҚС-110 кВ «Астана-АЭК» АҚ
- ҚС-110 кВ «Ақмола ЭҮК» АҚ
- ҚС-110кВ «ҚТЖ» ҮК