


СУЩЕСТВУЮЩАЯ ПЛАН-СХЕМА СЕТЕЙ г.НУР-СУЛТАН за 3 квартал 2022 г.

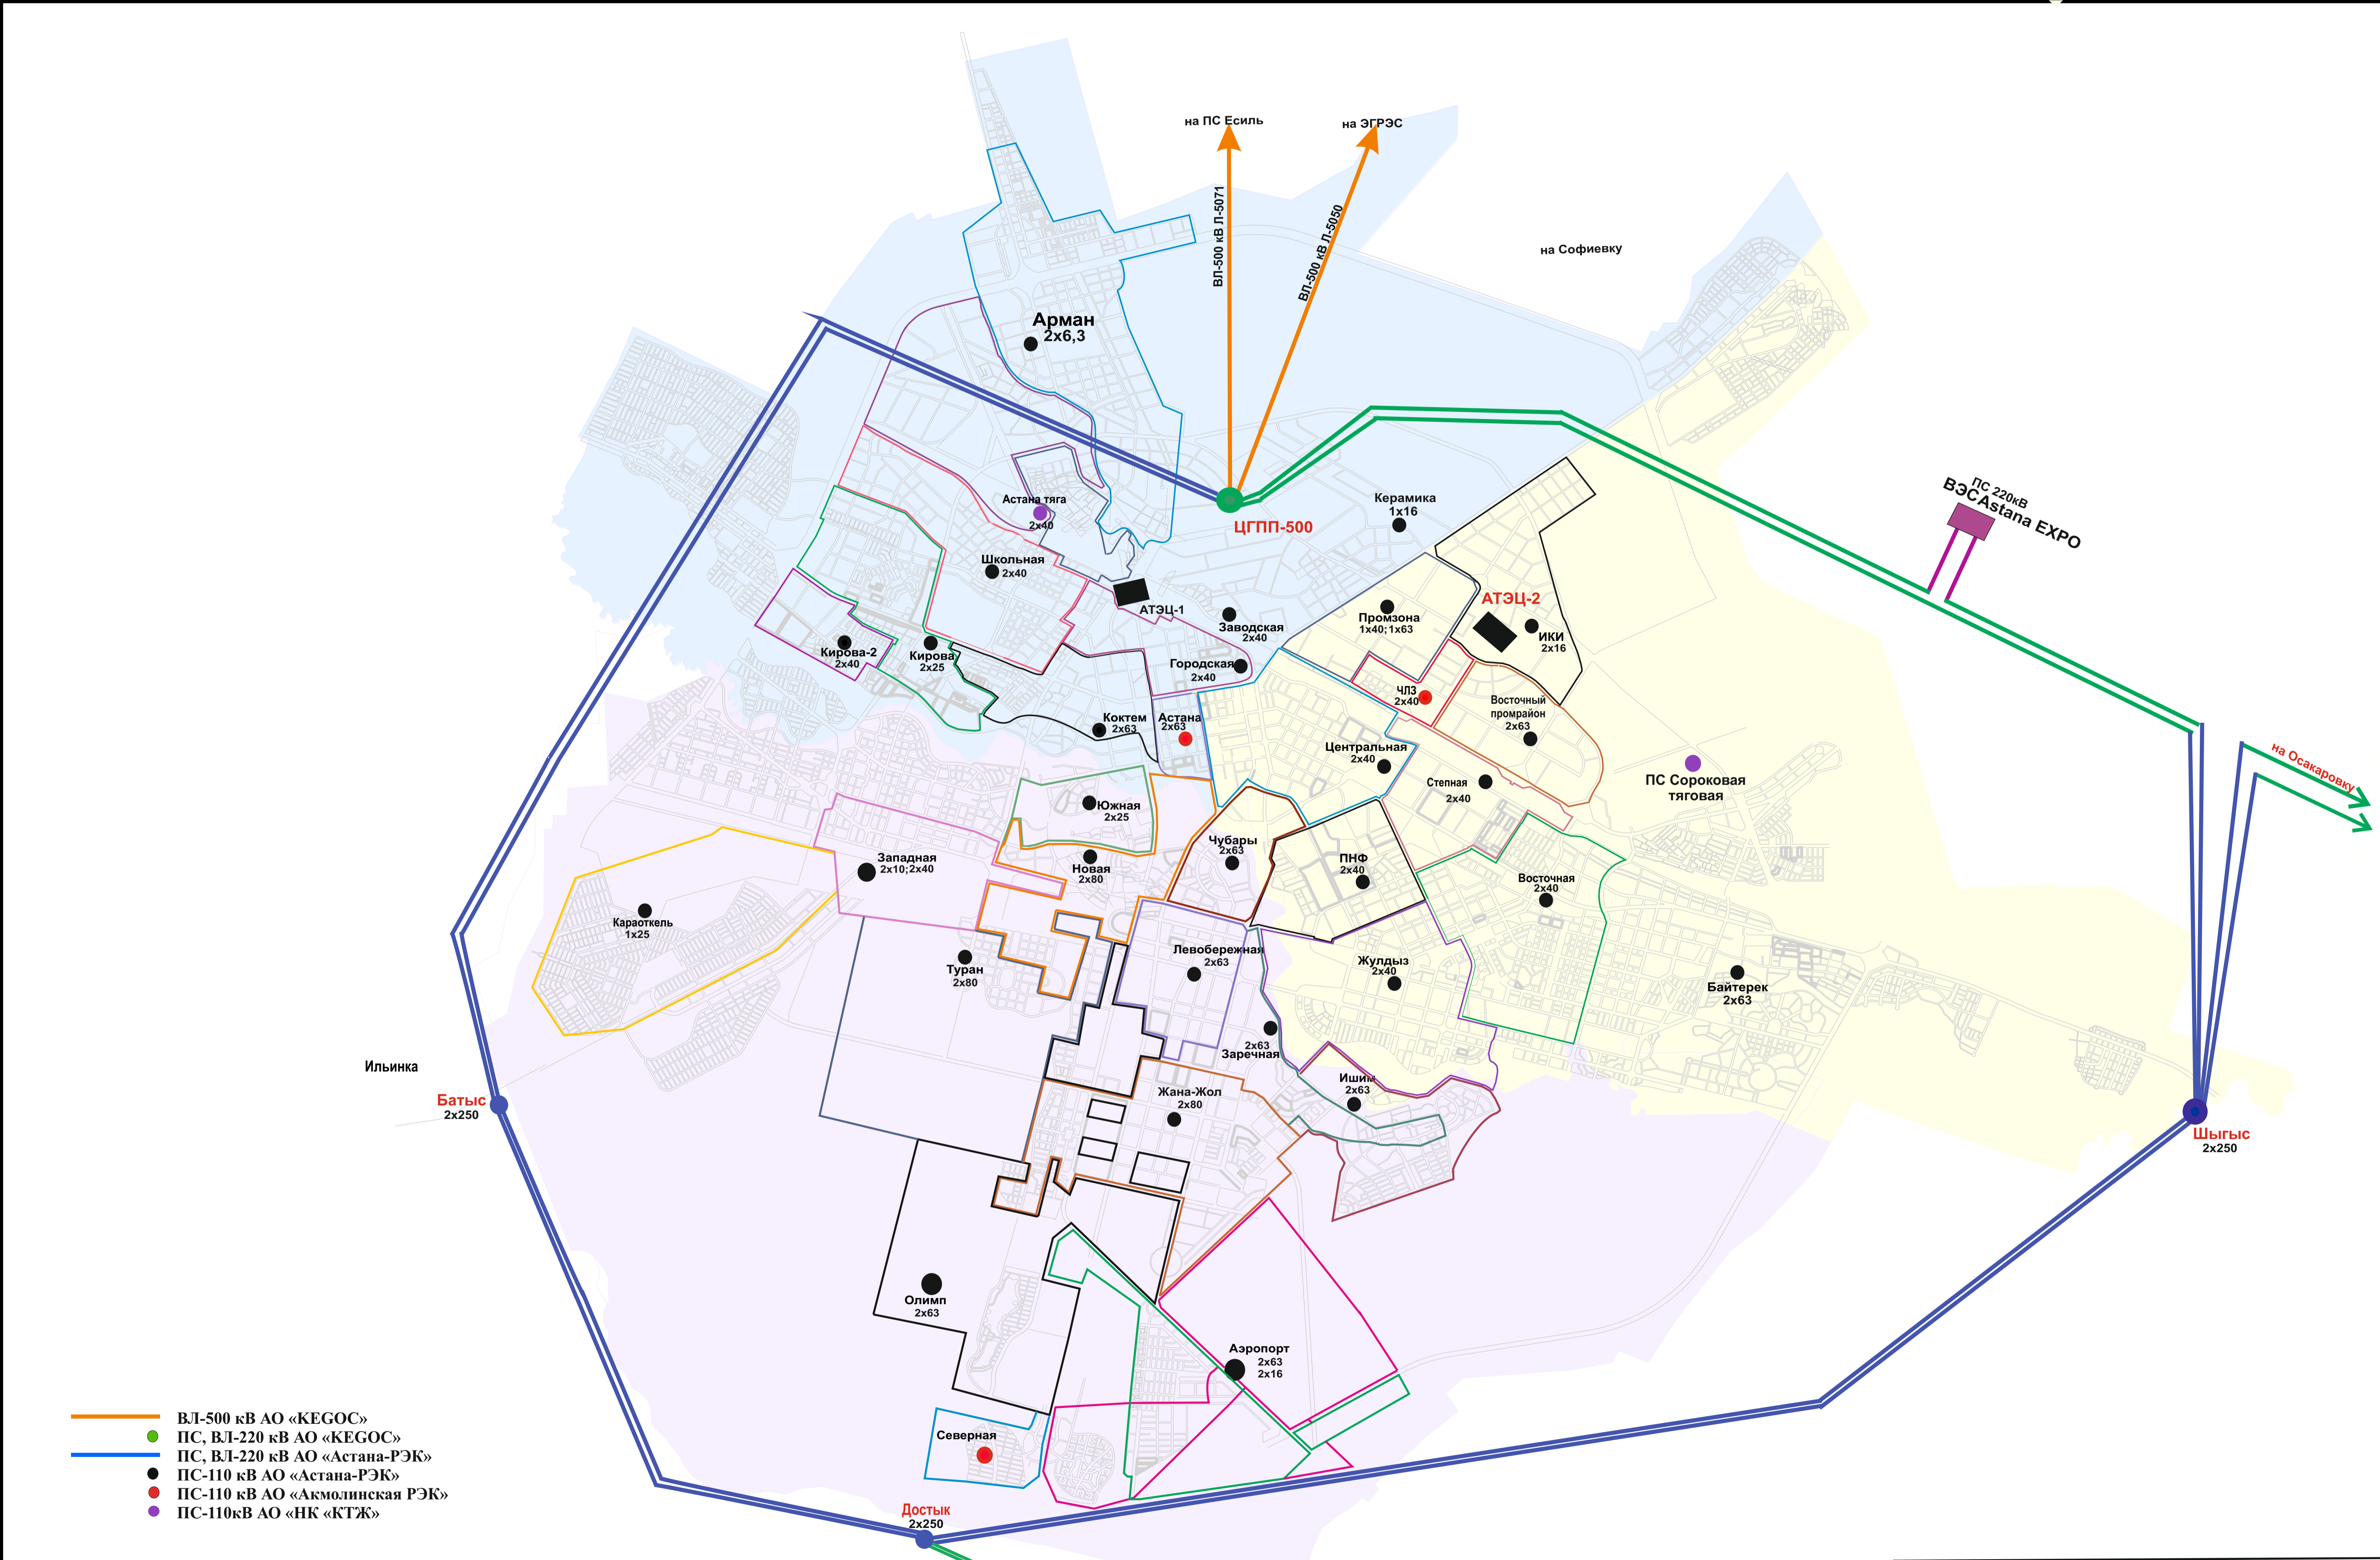

- ВЛ-500 кВ АО «КЕГОС»
- ПС, ВЛ-220 кВ АО «КЕГОС»
- ПС, ВЛ-220 кВ АО «Астана-РЭК»
- ПС-110 кВ АО «Астана-РЭК»
- ПС-110 кВ АО «Акмолинская РЭК»
- ПС-110кВ АО «НК «КТЖ»