


СУЩЕСТВУЮЩАЯ ПЛАН-СХЕМА СЕТЕЙ г.НУР-СУЛТАН за 2 квартал 2021 г.

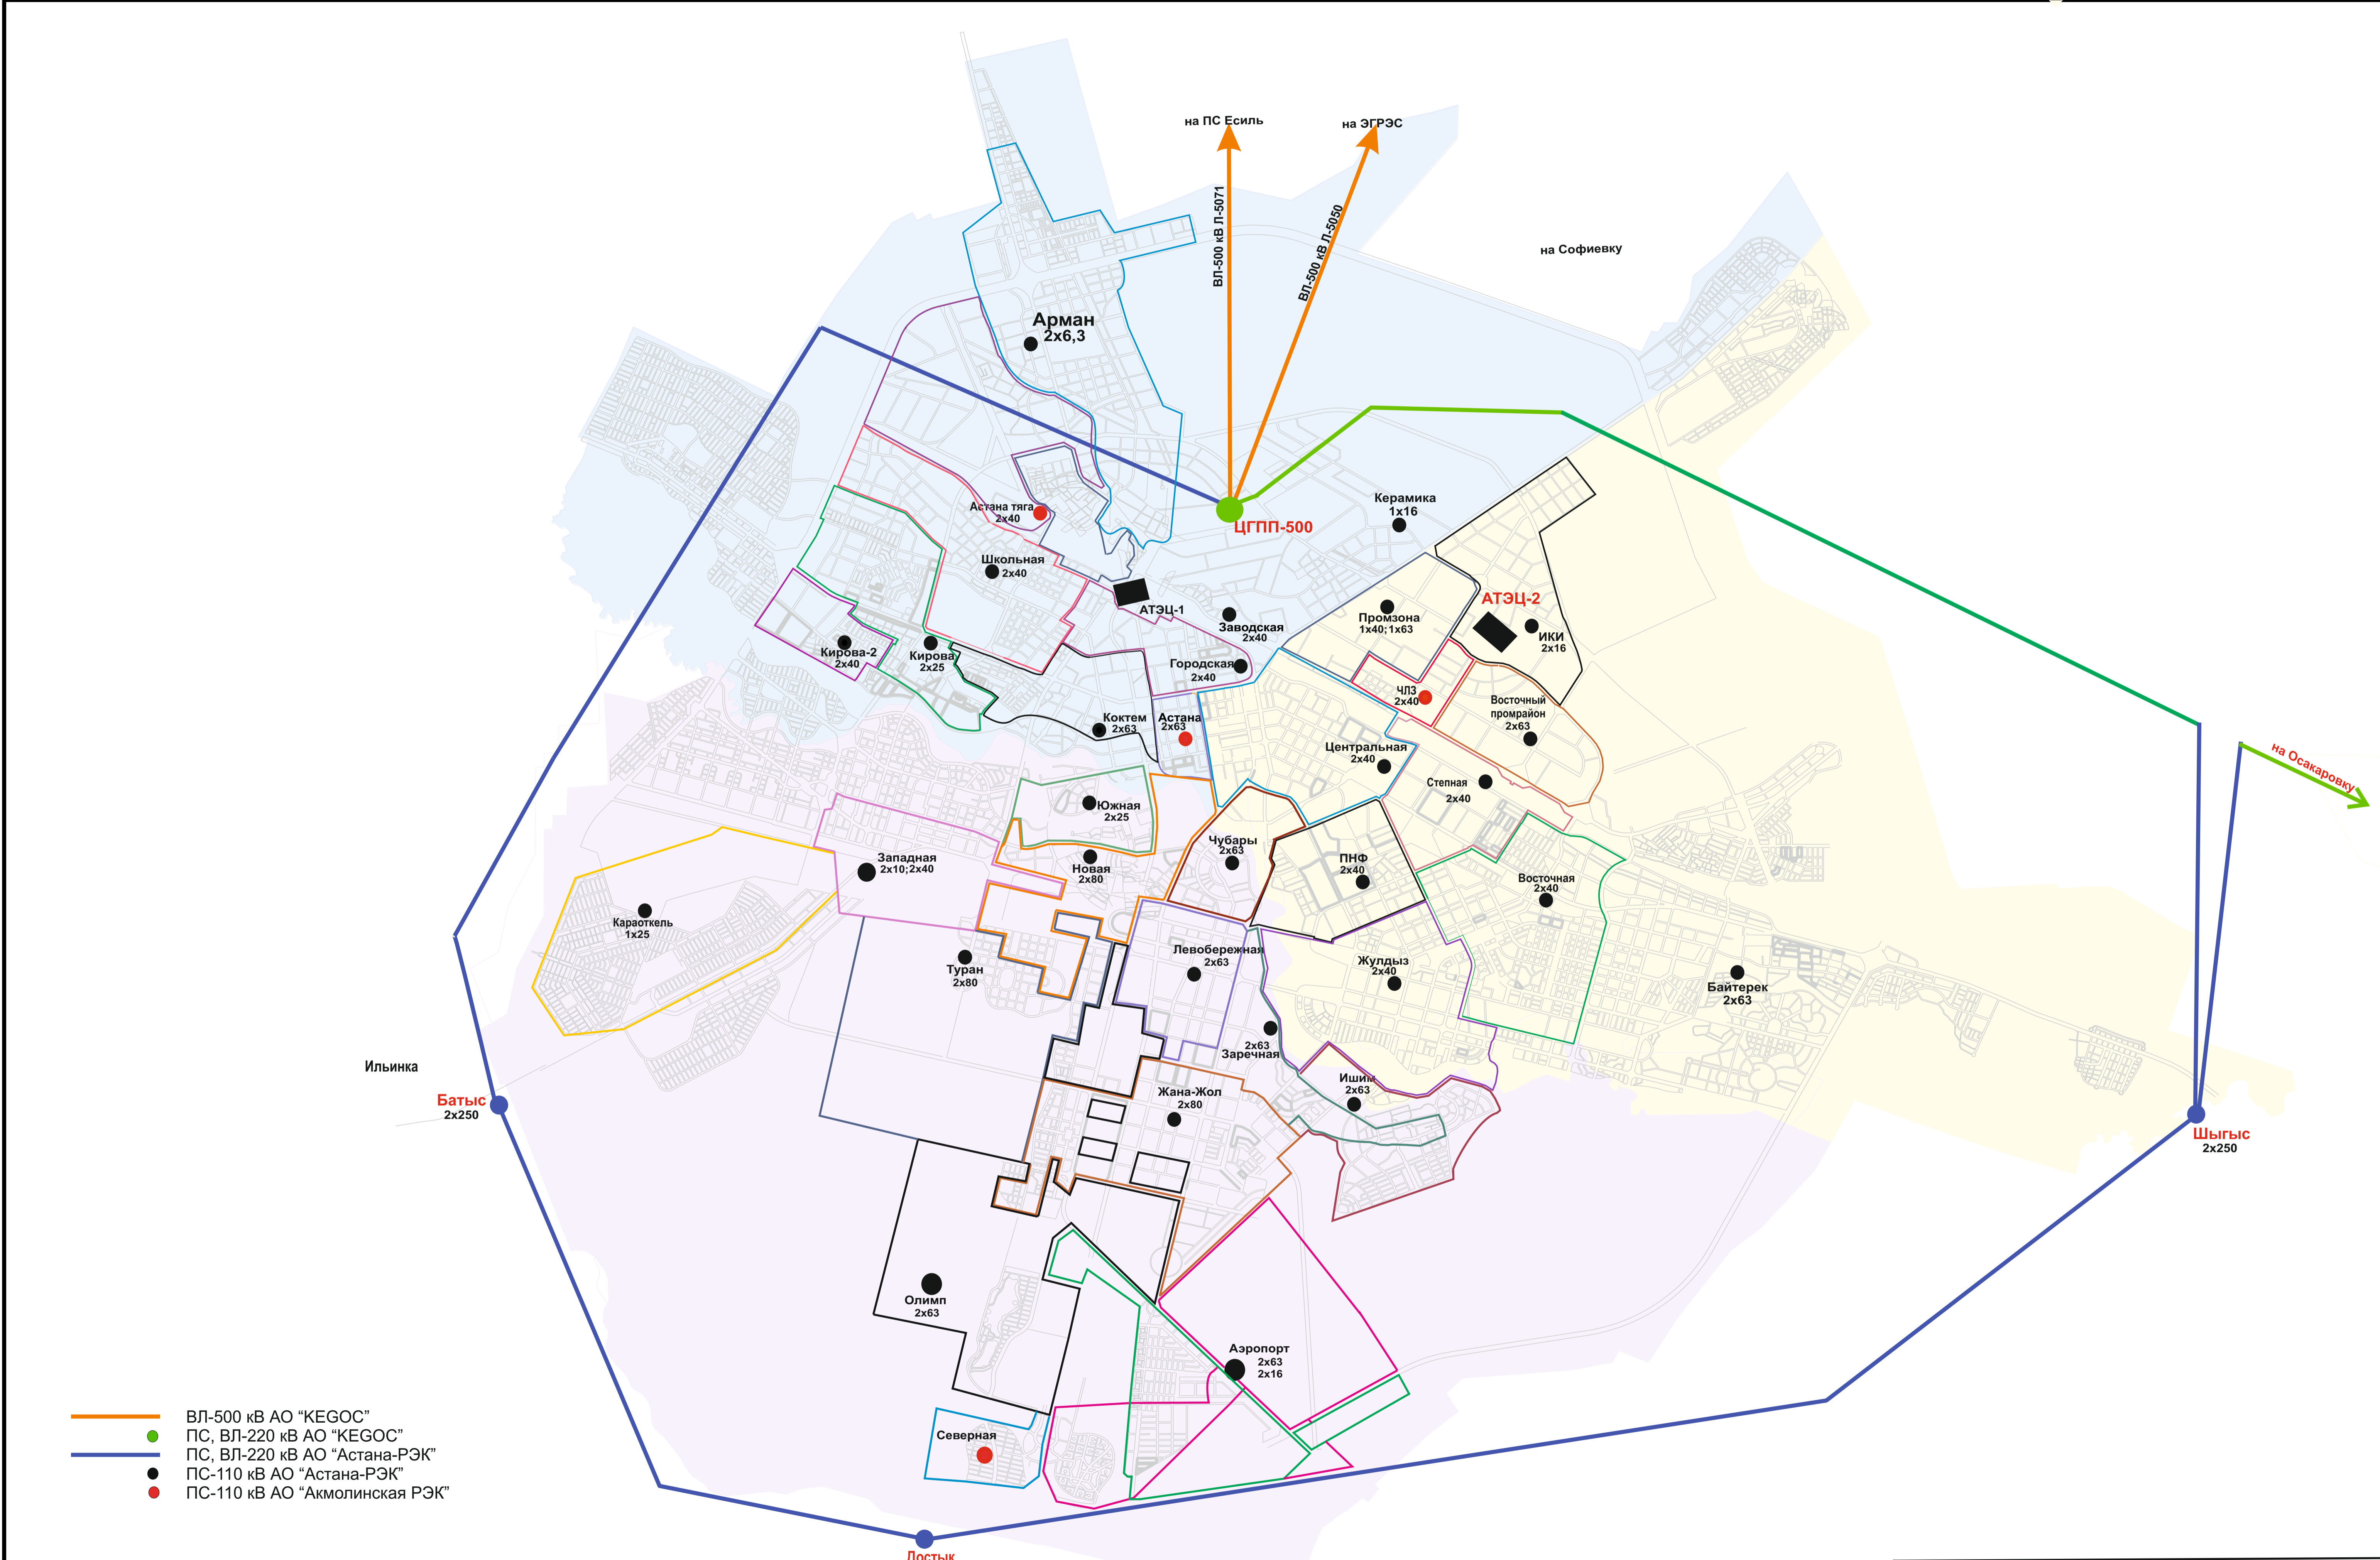

- ВЛ-500 кВ АО "KEGOC"
- ПС, ВЛ-220 кВ АО "KEGOC"
- ПС, ВЛ-220 кВ АО "Астана-РЭК"
- ПС-110 кВ АО "Астана-РЭК"
- ПС-110 кВ АО "Акмолинская РЭК"

ВЛ-110 кВ Рождественка