


# СУЩЕСТВУЮЩАЯ ПЛАН-СХЕМА СЕТЕЙ АСТАНИНСКОГО ЭНЕРГОУЗЛА 220-110кВ на 2019г.

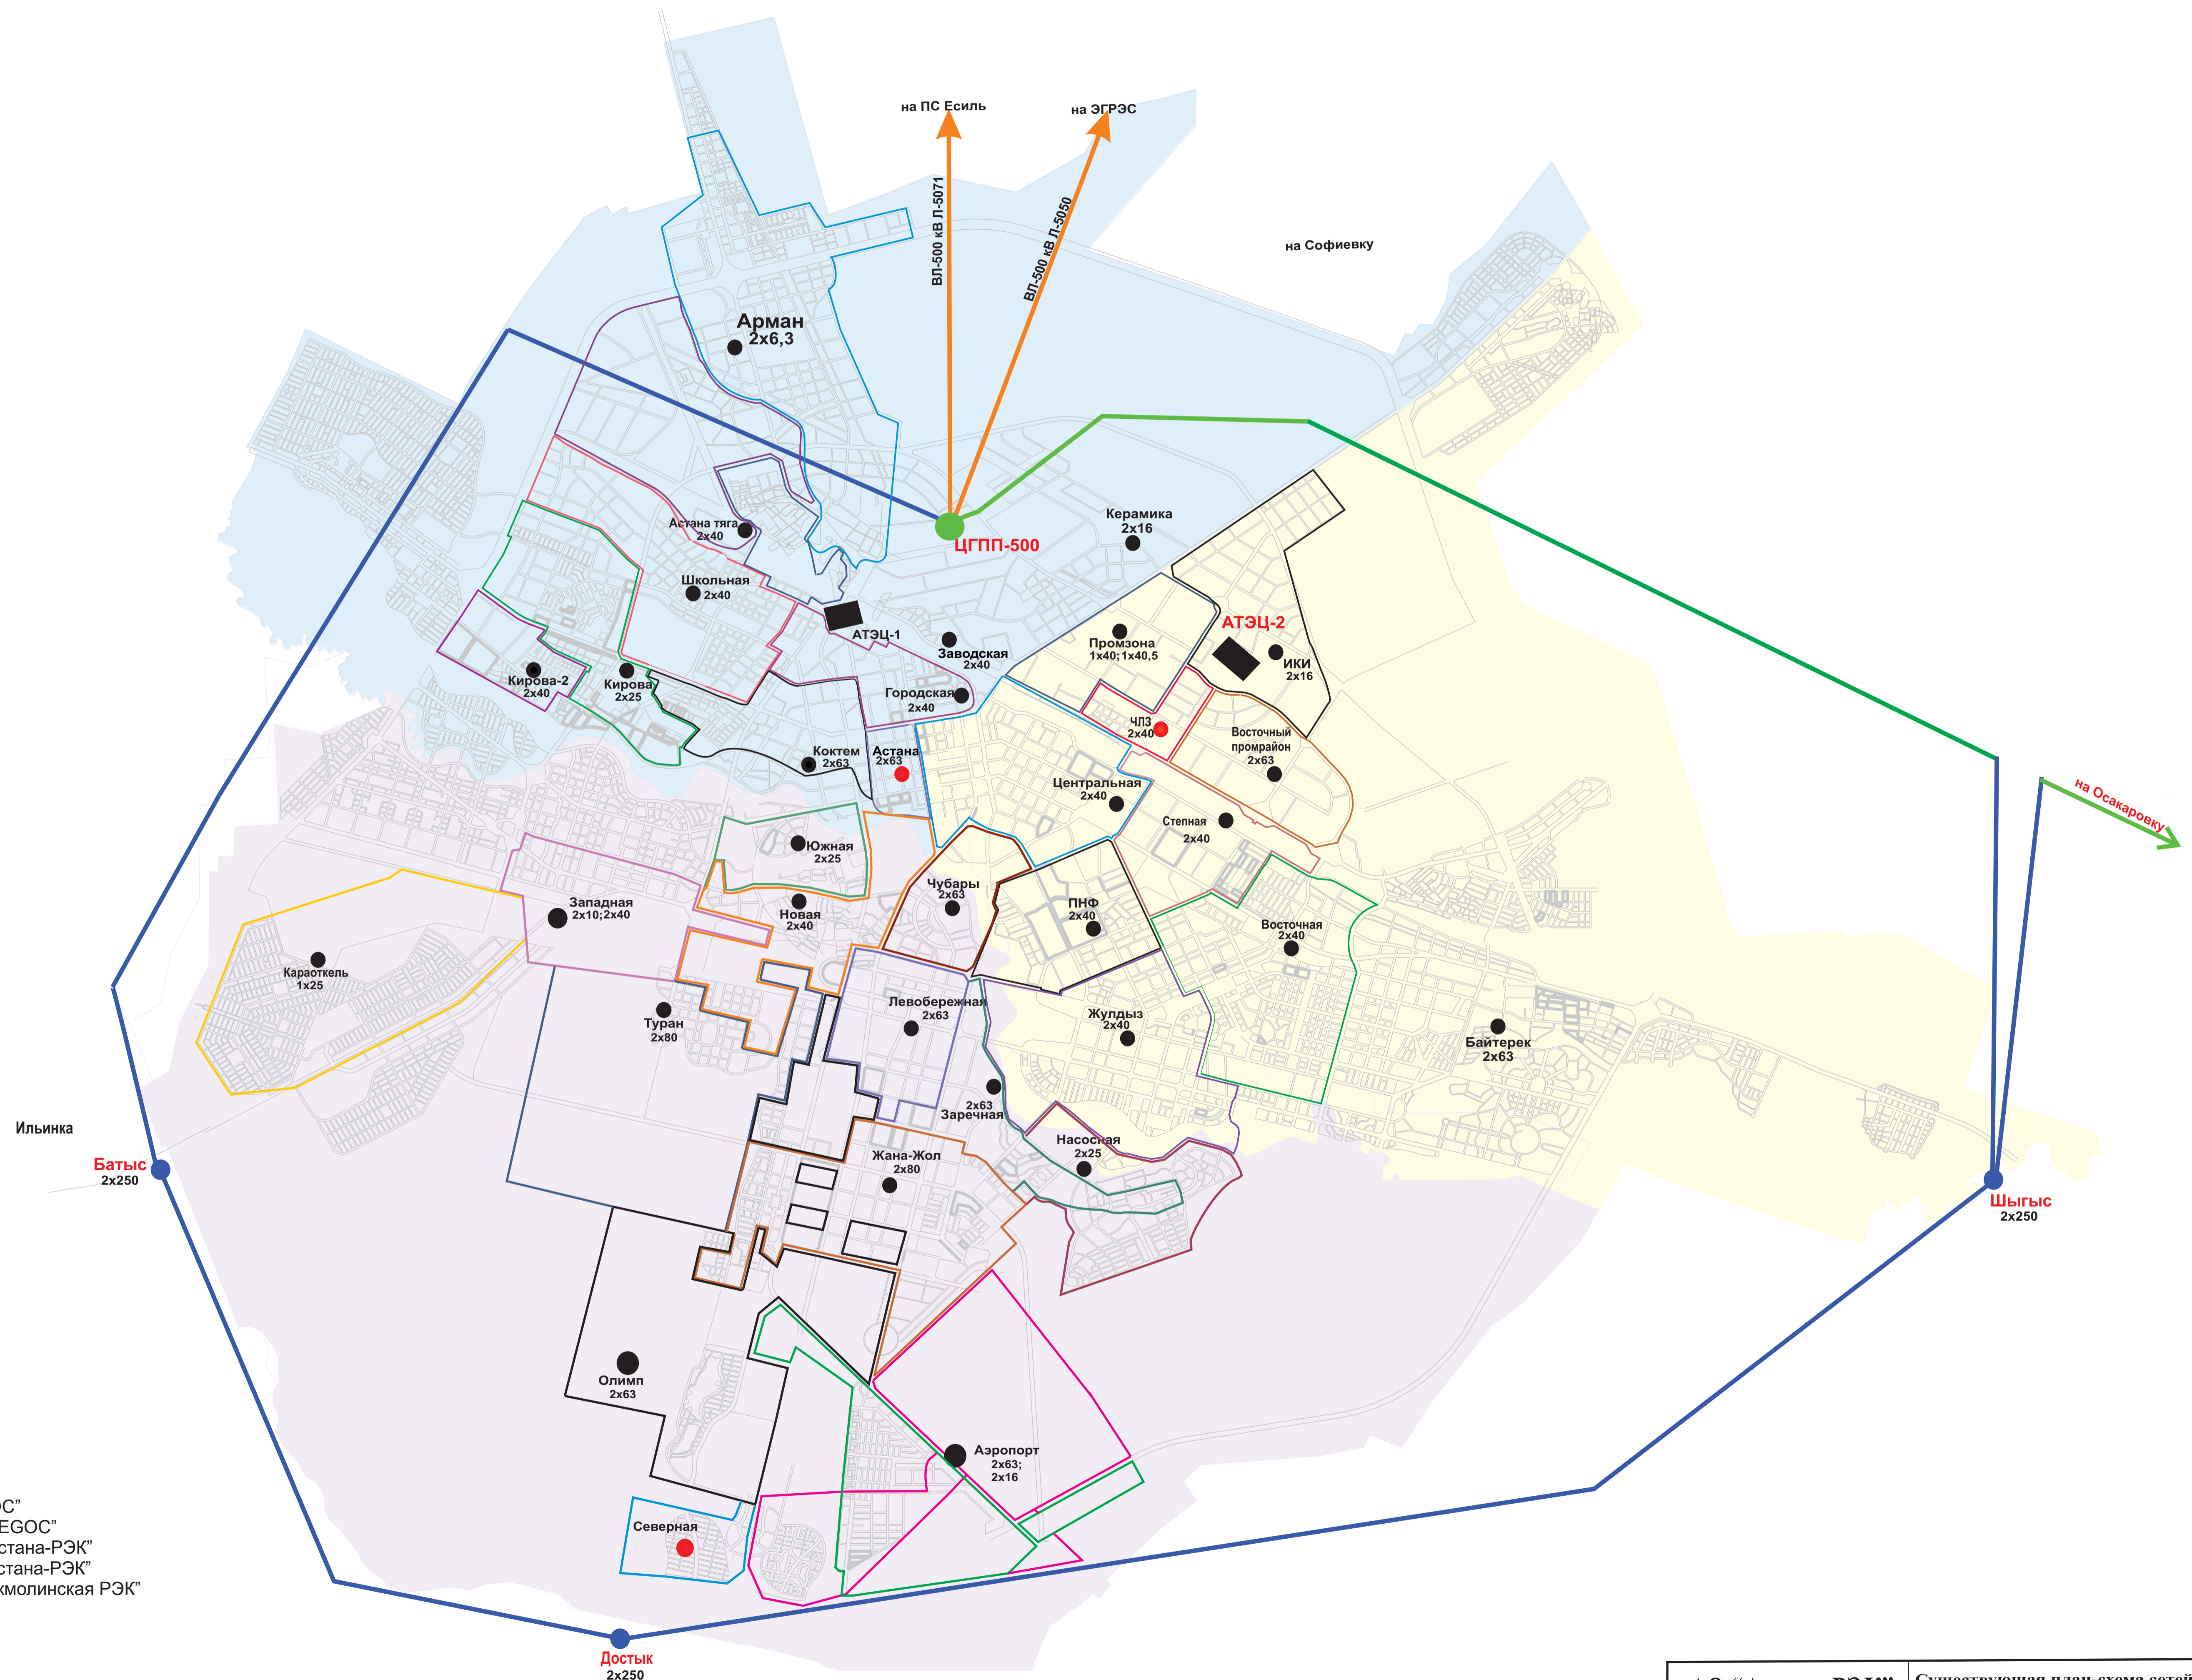

- ВЛ-500 кВ АО "КЕГОС"
- ПС, ВЛ-220 кВ АО "КЕГОС"
- ПС, ВЛ-220 кВ АО "Астана-РЭК"
- ПС, ВЛ-110 кВ АО "Астана-РЭК"
- ПС, ВЛ-110 кВ АО "Акмолинская РЭК"