


# 2025 ж. 1 ТОҚСАНЫНА АРНАЛҒАН Астана қ. ЖЕЛІЛЕРІНІҢ ЖОСПАР - СХЕМАСЫ

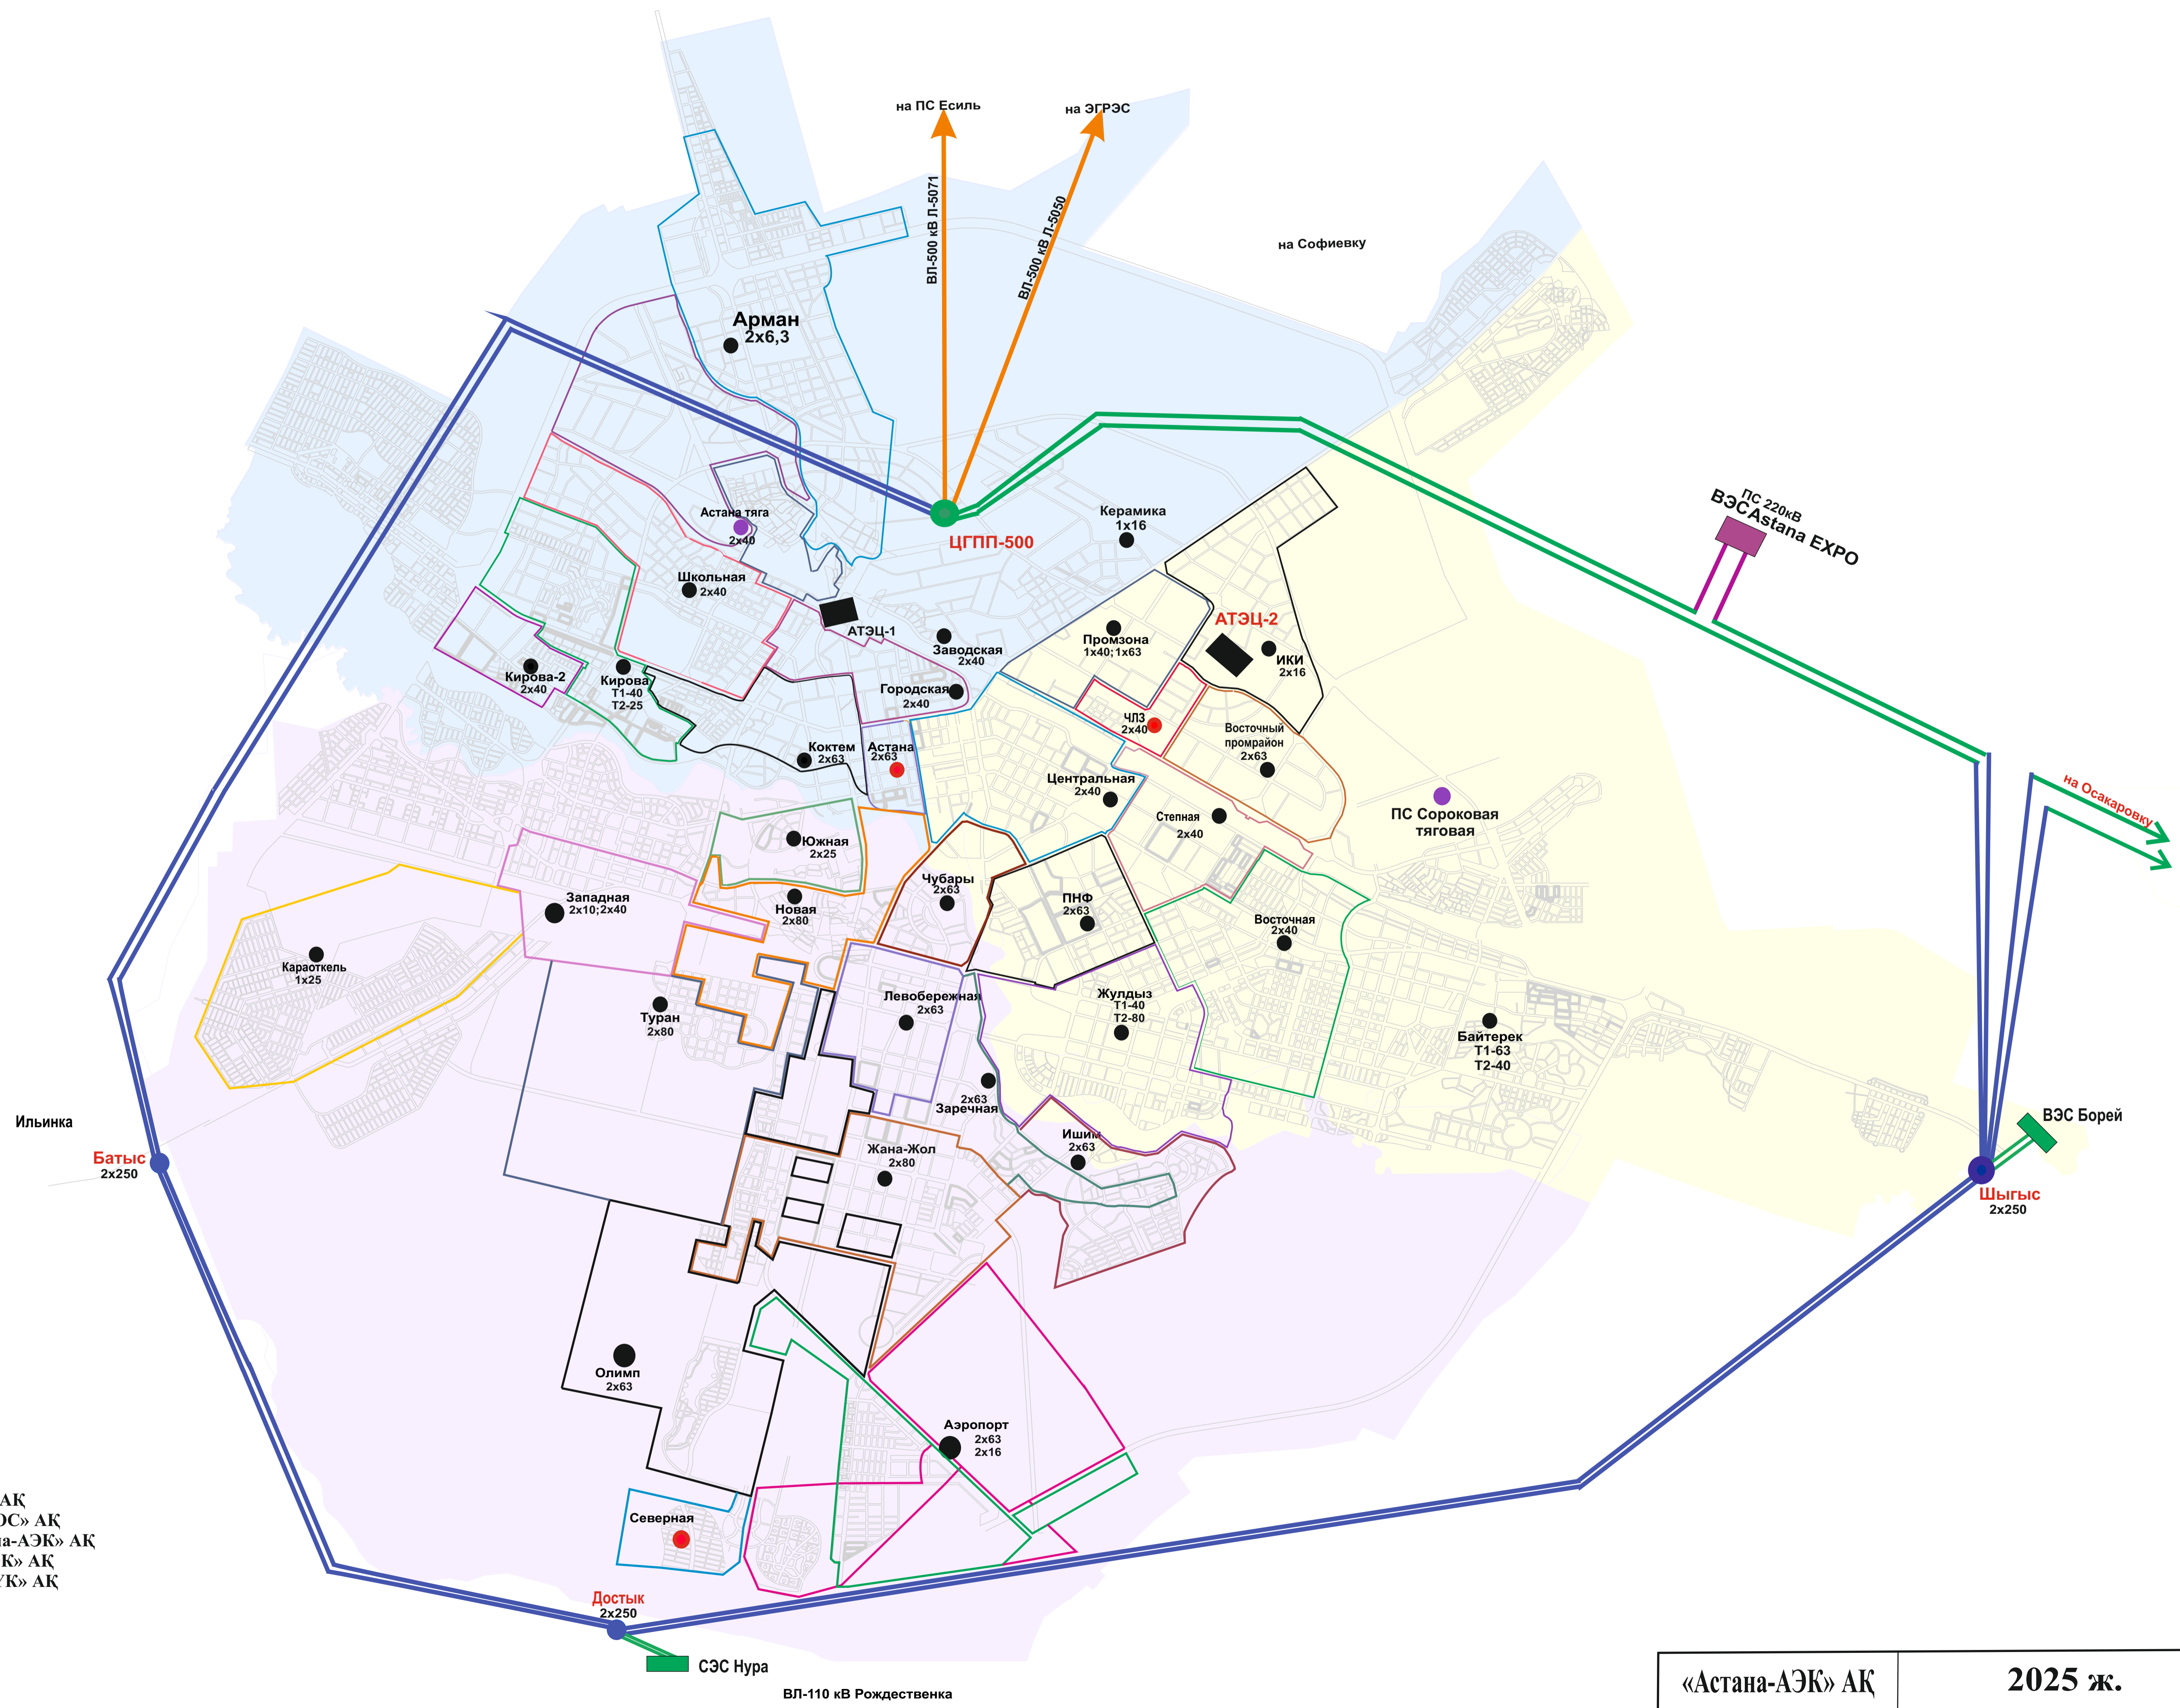

- ЭЖ-500 кВ «КЕГОС» АҚ
- ҚС, ЭЖ-220 кВ «КЕГОС» АҚ
- ҚС, ЭЖ-220 кВ «Астана-АЭК» АҚ
- ҚС-110 кВ «Астана-АЭК» АҚ
- ҚС-110 кВ «Ақмола ЭҮК» АҚ
- ҚС-110кВ «ҚТЖ» ҮК